

Locatie: SMARAGDSTRAAT 121 t/m 127

Status: V0

Wijk: 2. Zuid Pijp

Datum: 03-04-2014


Buurt: 10. Diamantbuurt

Wijziging: -

Schaal: 1:200

Locatienummer:

10-02

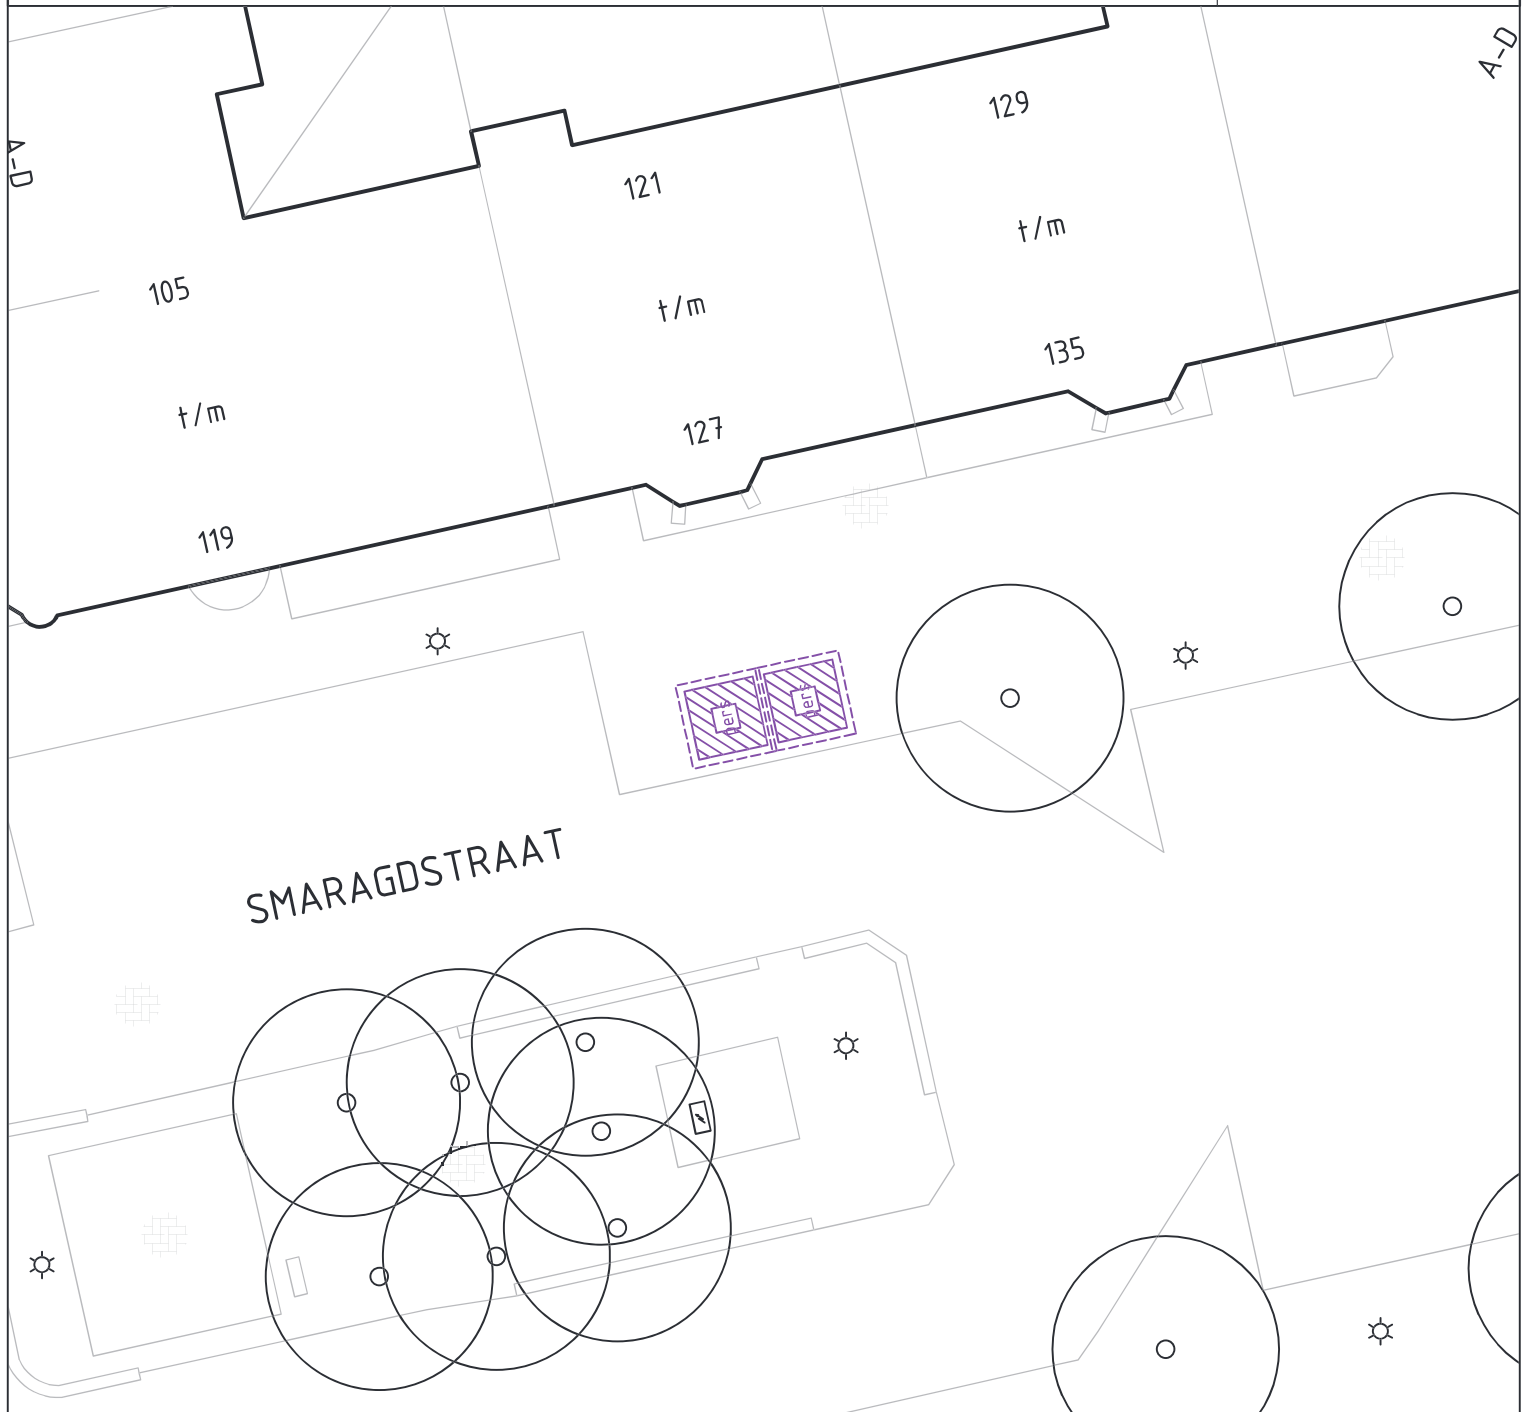

LEGENDA

- GEPLANDE PERSCONTAINER(S)
- AAN TE PASSEN BANDENLIJN
- BOOM
- LICHTMAST
- BESTAANDE PAPIER & GLAS CONTAINER

Indien nodig tijdens de uitvoering, kan de containerlocatie maximaal 2 meter verschuiven, rekening houdend met de vastgestelde locatiecriteria.

WERKGEBIED HERINRICHTING ARCHIEFTERREIN
(exacte locatiebepaling in wenstracéprocedure herinrichting Archiefsterrein)



