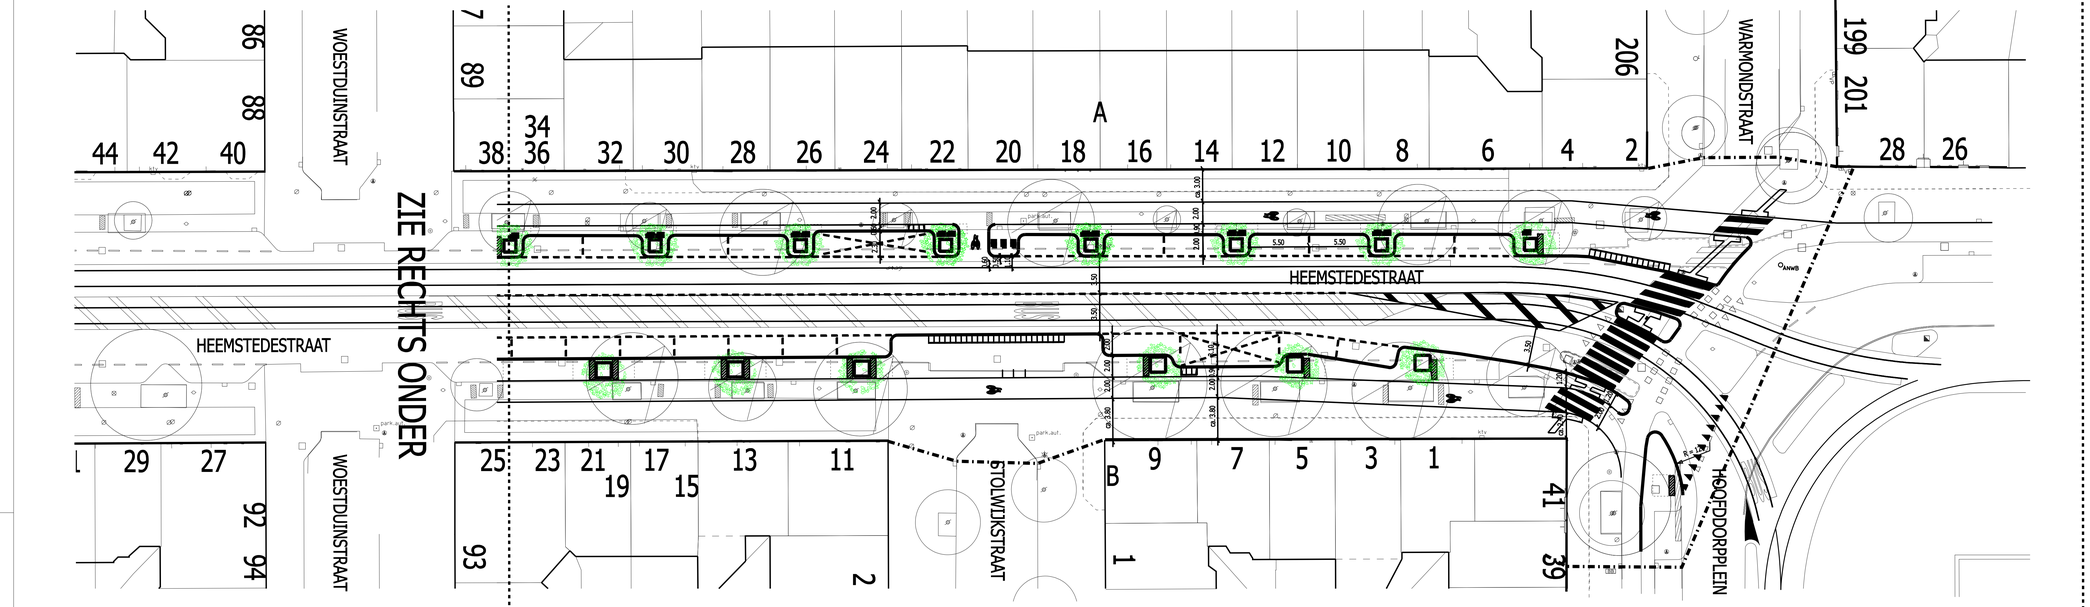

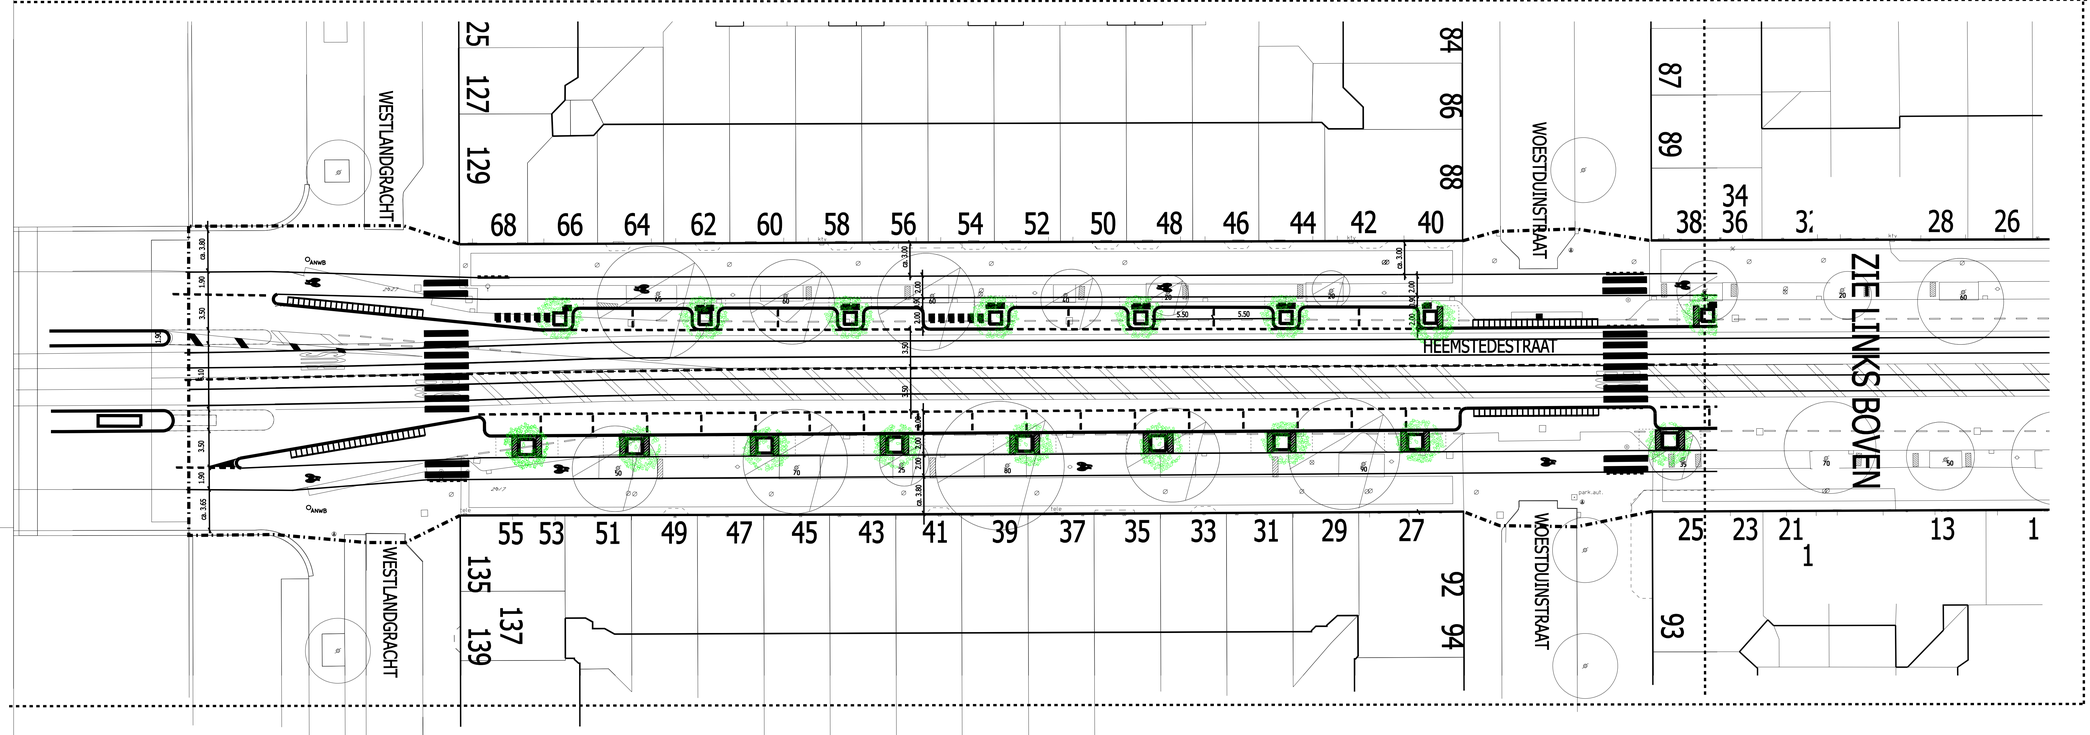

Bestaande situatie

30 bomen
64 parkeerplaatsen
78 fietsparkeerplaatsen noordzijde
68 fietsparkeerplaatsen zuidzijde

Nieuwe situatie

30 bomen
55 parkeerplaatsen
85 fietsparkeerplaatsen noordzijde
108 fietsparkeerplaatsen zuidzijde

Bestaande situatie

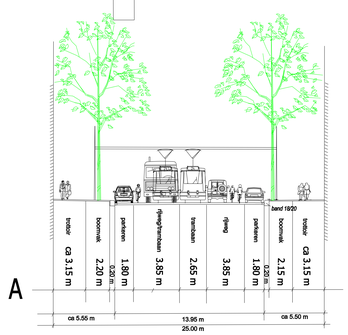

Heemstedestraat Variant 3B

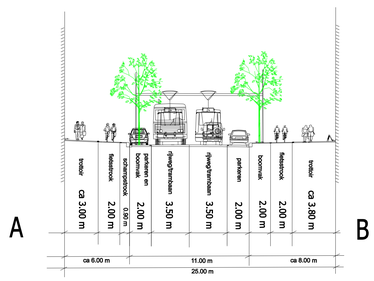

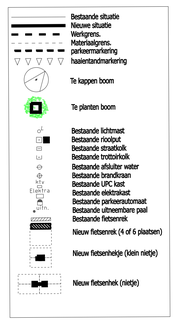

D		
C	Derde uitgave	
B	Tweede uitgave	
A	Eerste uitgave	
Uitgave	Omschrijving	Datum

Gemeente Amsterdam
Stadsdeel Zuid

Afdeling Projecten
Kantooradres: President Kennedylaan 923, 1079 MZ Amsterdam.
Postadres: Postbus 74019, 1070 BA Amsterdam.

Plannr. P00061 Heemstr-04-DO-01

Alle rechten voorbehouden.

Project: Heemstedestraat

Onderdeel: Definitief ontwerp maaiveld

			Naam	Datum	Paraaf
Eenheden: m	Formaat: A0	Tekenaar	R.B.	01-11-2012	
Schaal: 1:200		Interne controle	F.B.		
COCOJWO-nummer: 20100038		Projectleider	JH.C.		
		Akkoord beheer	E. de B.		

Tekeningnummer: P00061 Heemstr-04-DO-01 | Blad / van: 1 / 1 | Uitgave: -