


### VERKLARING

- bestaande situatie
- nieuwe situatie
- Trottoir
- Fietspad
- Rijweg
- Parkeren, betontegels
- Parkeren, straatbakstenen
- Schampstrook, betontegels
- Traambaan
- Tramperron (bestaand)
- Inritconstrucie
- Groenstrook
- Fietsenrekken (Tulip)
- Te handhaven boom
- Te planten boom

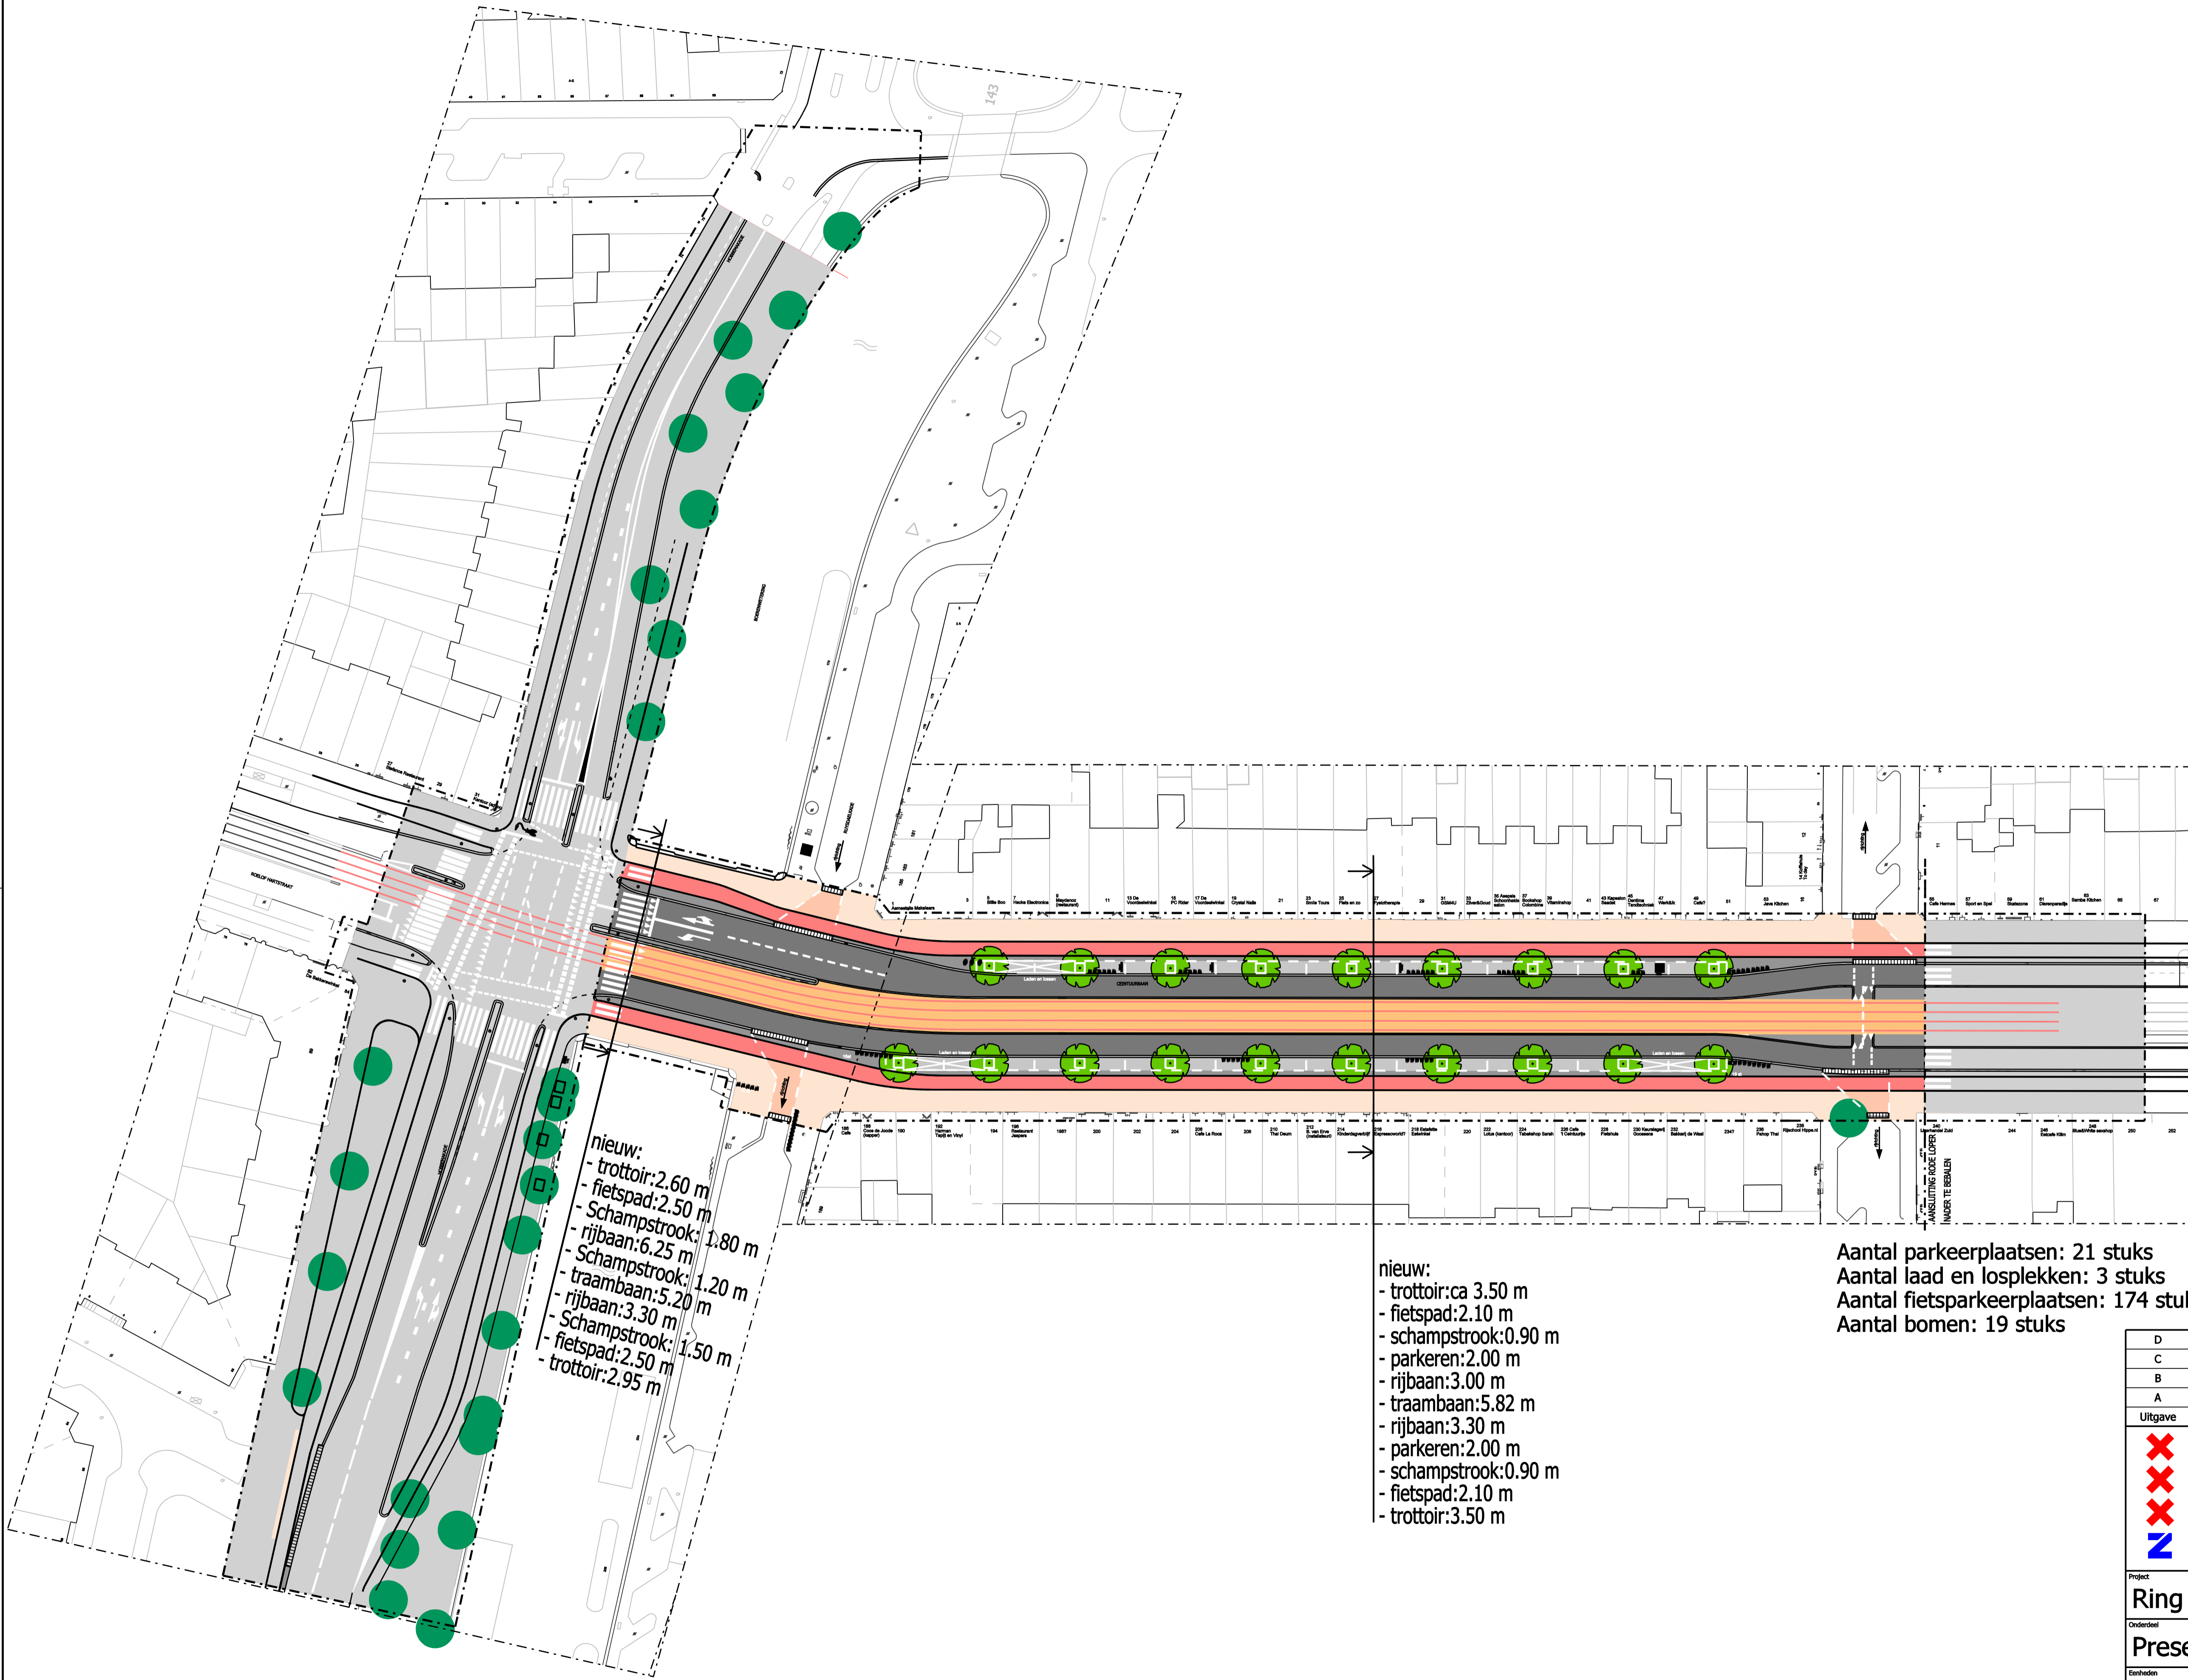

nieuw:  
 - trottoir: 2.60 m  
 - fietspad: 2.50 m  
 - Schampstrook: 1.80 m  
 - rijbaan: 6.25 m  
 - Schampstrook: 1.20 m  
 - traambaan: 5.20 m  
 - rijbaan: 3.30 m  
 - Schampstrook: 1.50 m  
 - fietspad: 2.50 m  
 - trottoir: 2.95 m

nieuw:  
 - trottoir: ca 3.50 m  
 - fietspad: 2.10 m  
 - parkeren: 2.00 m  
 - rijbaan: 3.00 m  
 - traambaan: 5.82 m  
 - rijbaan: 3.30 m  
 - parkeren: 2.00 m  
 - schampstrook: 0.90 m  
 - fietspad: 2.10 m  
 - trottoir: 3.50 m

Aantal parkeerplaatsen: 21 stuks  
 Aantal laad en losplekken: 3 stuks  
 Aantal fietsparkeerplaatsen: 174 stuks  
 Aantal bomen: 19 stuks

D		
C		
B		
A	Eerste uitgave	Datum A
Uitgave	Omschrijving	Datum
<b>Gemeente Amsterdam</b> <b>Stadsdeel Zuid</b>		
Afdeling Projecten Kantooradres: President Kennedylaan 923, 1079 MZ Amsterdam. Postadres: Postbus 74019, 1070 BA Amsterdam.		
<b>Project</b> Ring Oud Zuid Ceintuurbaan fase 7 & 8		
<b>Onderaand</b> Presentatietekening voorontwerp		
Eenheden	Formaat	Naam
m	A1	Tekenaar
Schaal	1:500	Datum
COUWO-nummer	COUWO	Paraaf
Tekeningsnummer	P00106-04-PT-01-A	Blad / van
		1 / 1
		Uitgave
		A